


Porte d'entrée 1 ou 2 Vantaux - Epaisseur 68 mm
Seuil Aluminium
Ouverture Intérieure ou extérieure

ENTREPRISE COTTET
435 rue des Maîtres de Forge,
73630 ECOLE
Tél. : 04 79 54 80 33
@ : menuiserie@cottet.fr

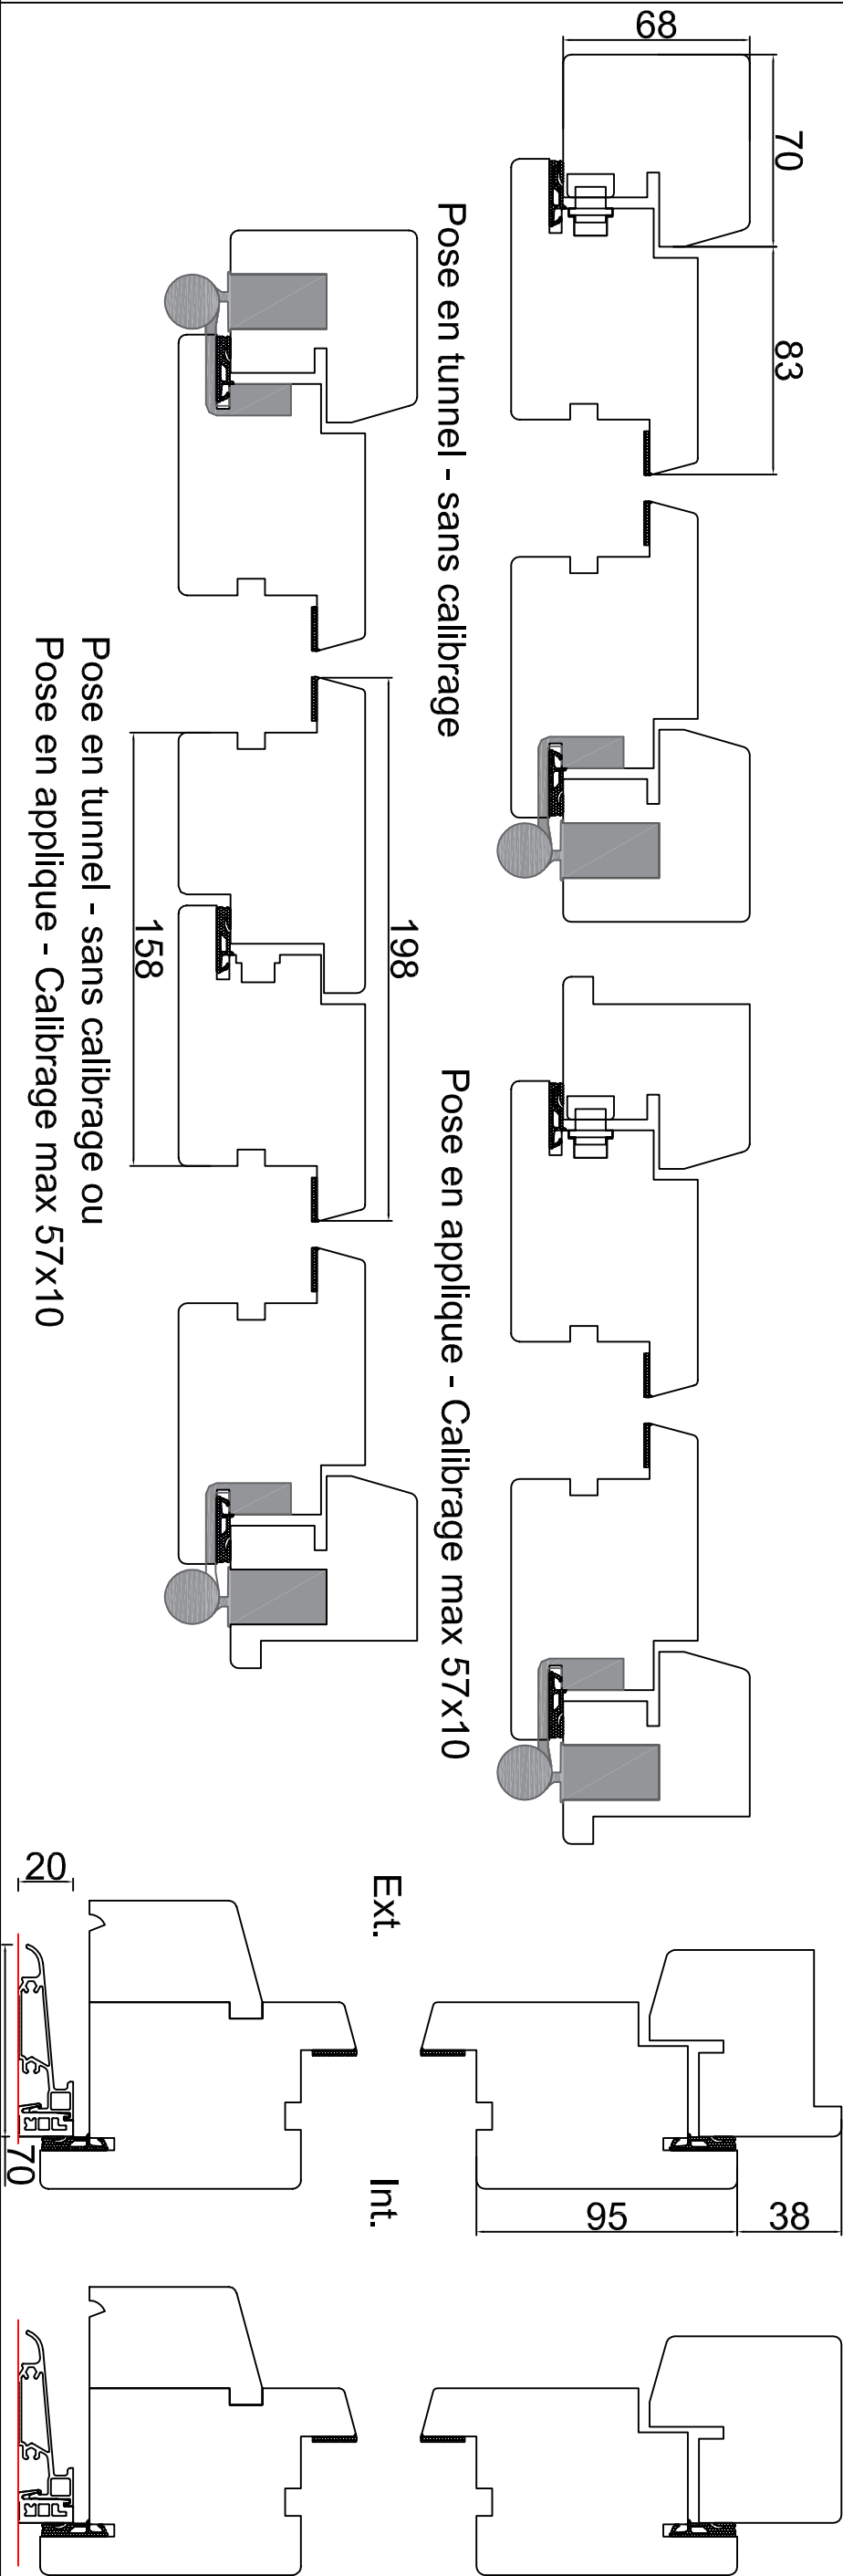

Ouverture Intérieure



Ouverture Extérieure

