


Vue Intérieure
Coulissant à relevage - 2 vantaux + fixe
Seuil Bois

ENTREPRISE COTTET
435 rue des Maîtres de Forge,
73630 ECOLE
Tél. : 04 79 54 80 33
@ : menuiserie@cottet.fr


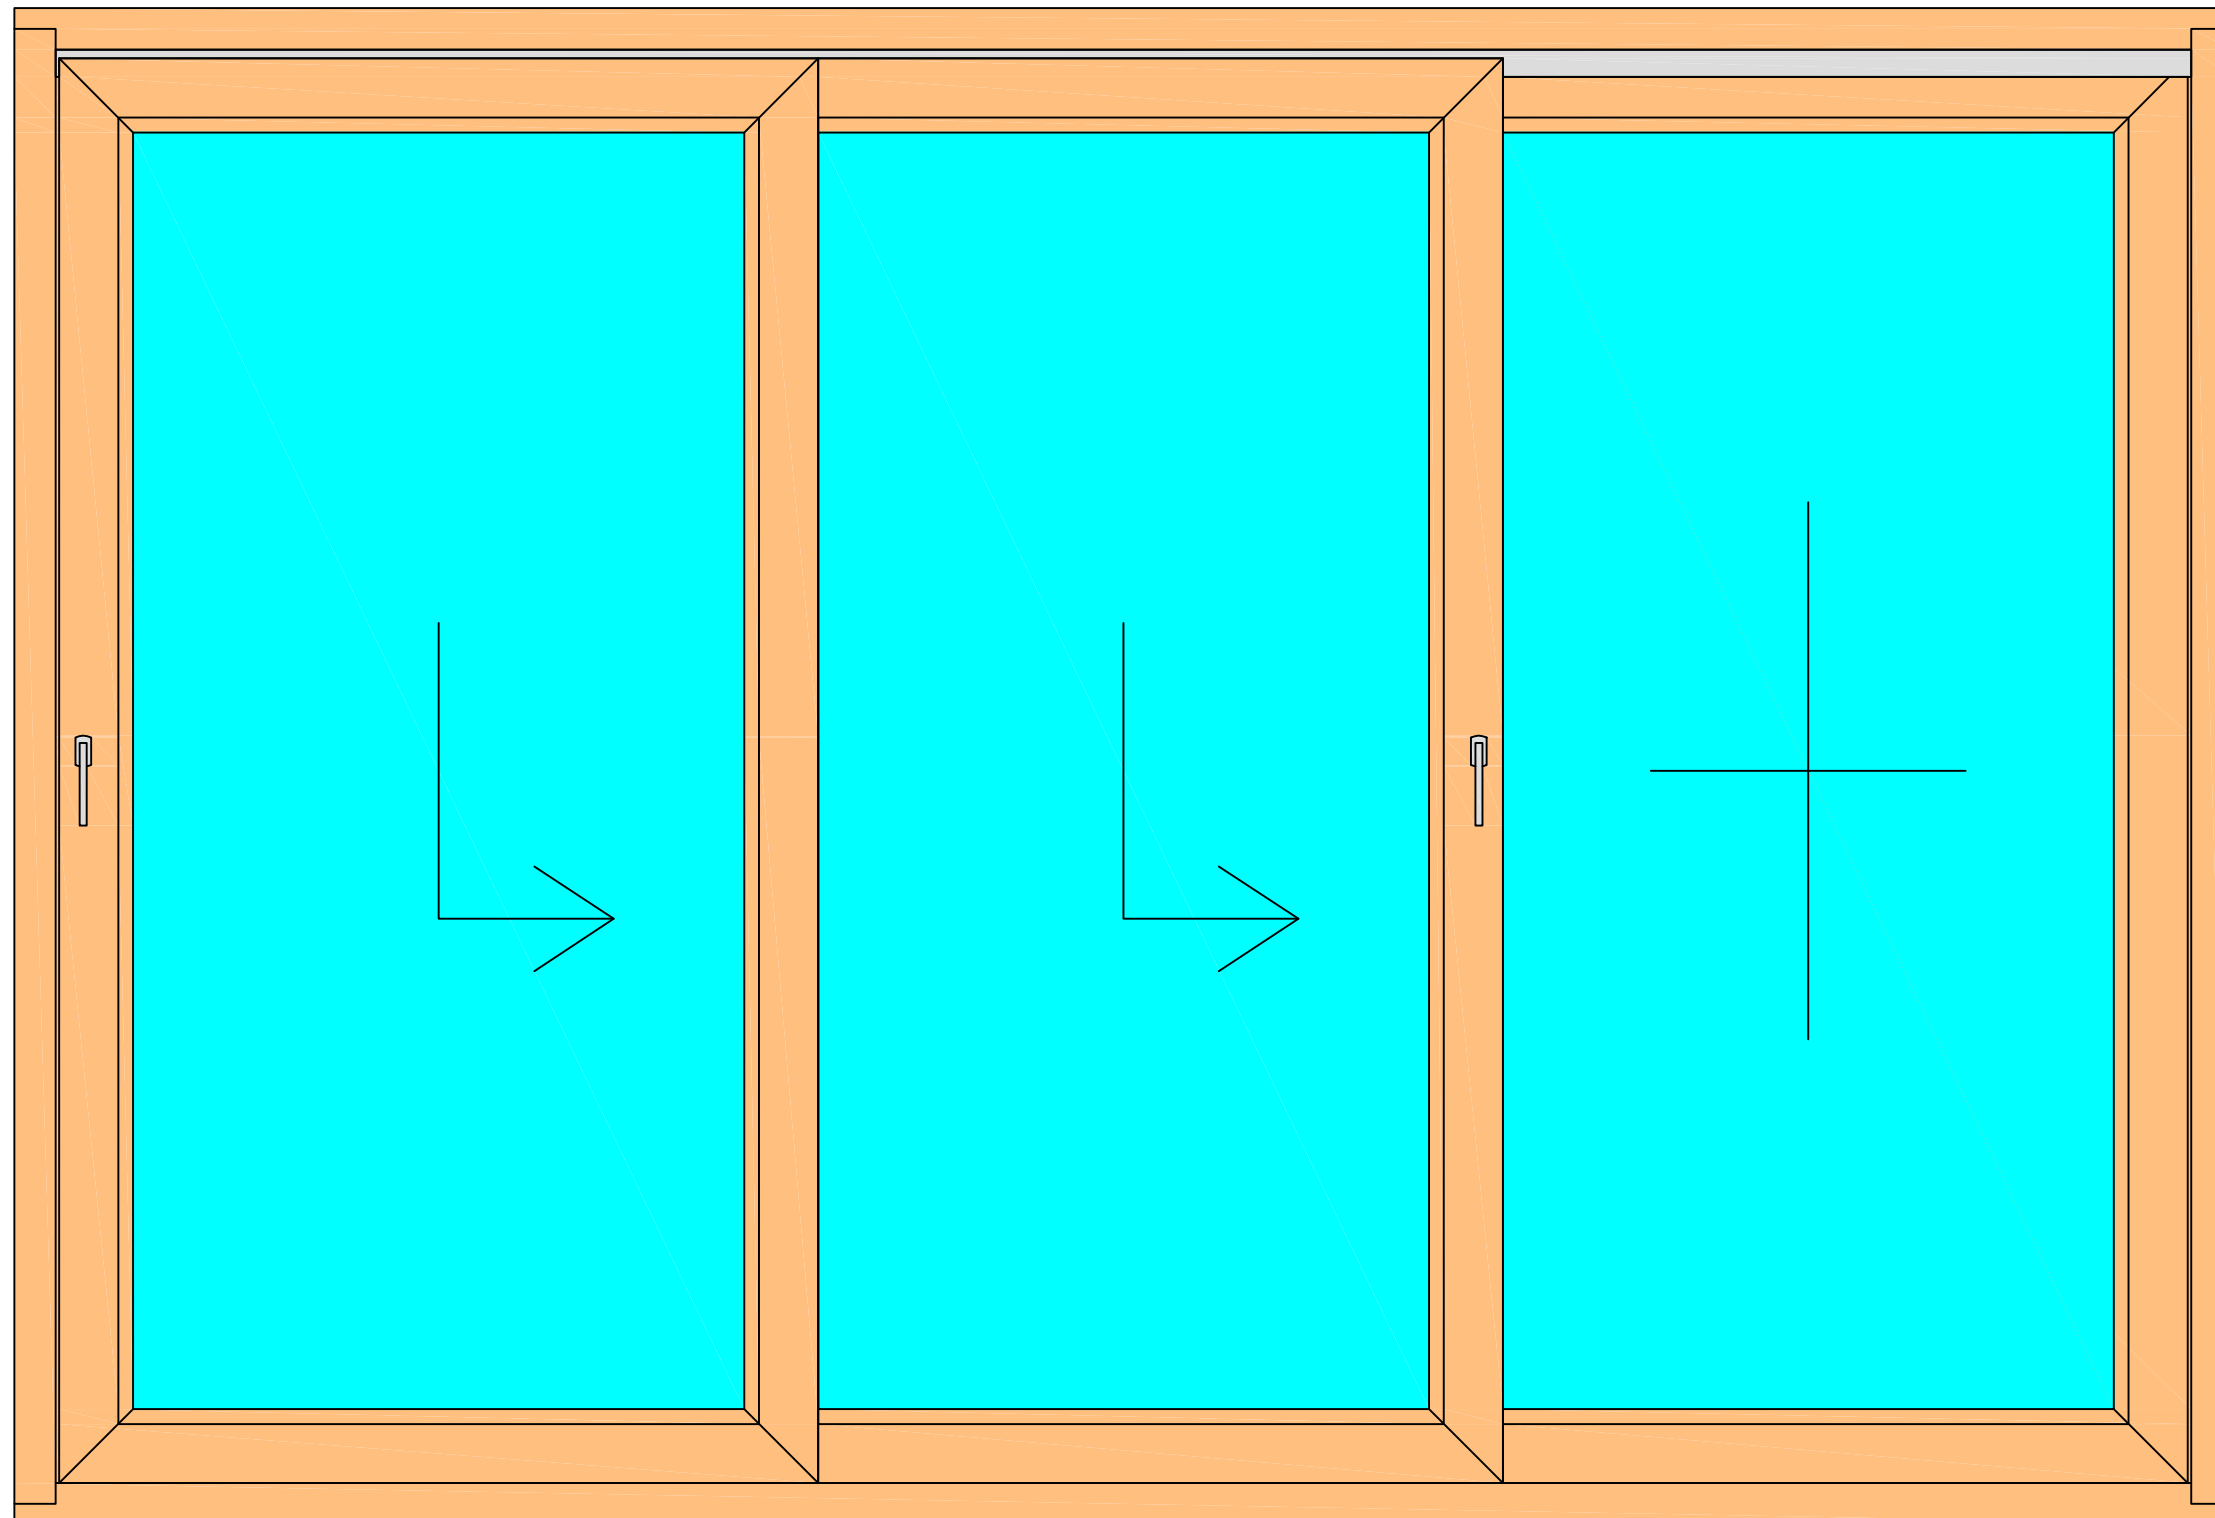


Coulissant à relevage 2 vantaux +fixe
Galandage - Epaisseur 68 mm
Seuil bois ou Aluminium


ENTREPRISE COTTET
435 rue des Maîtres de Forge,
73630 ECOLE
Tél. : 04 79 54 80 33
@ : menuiserie@cottet.fr




Coulissant à relevage - 2 vantaux + fixe

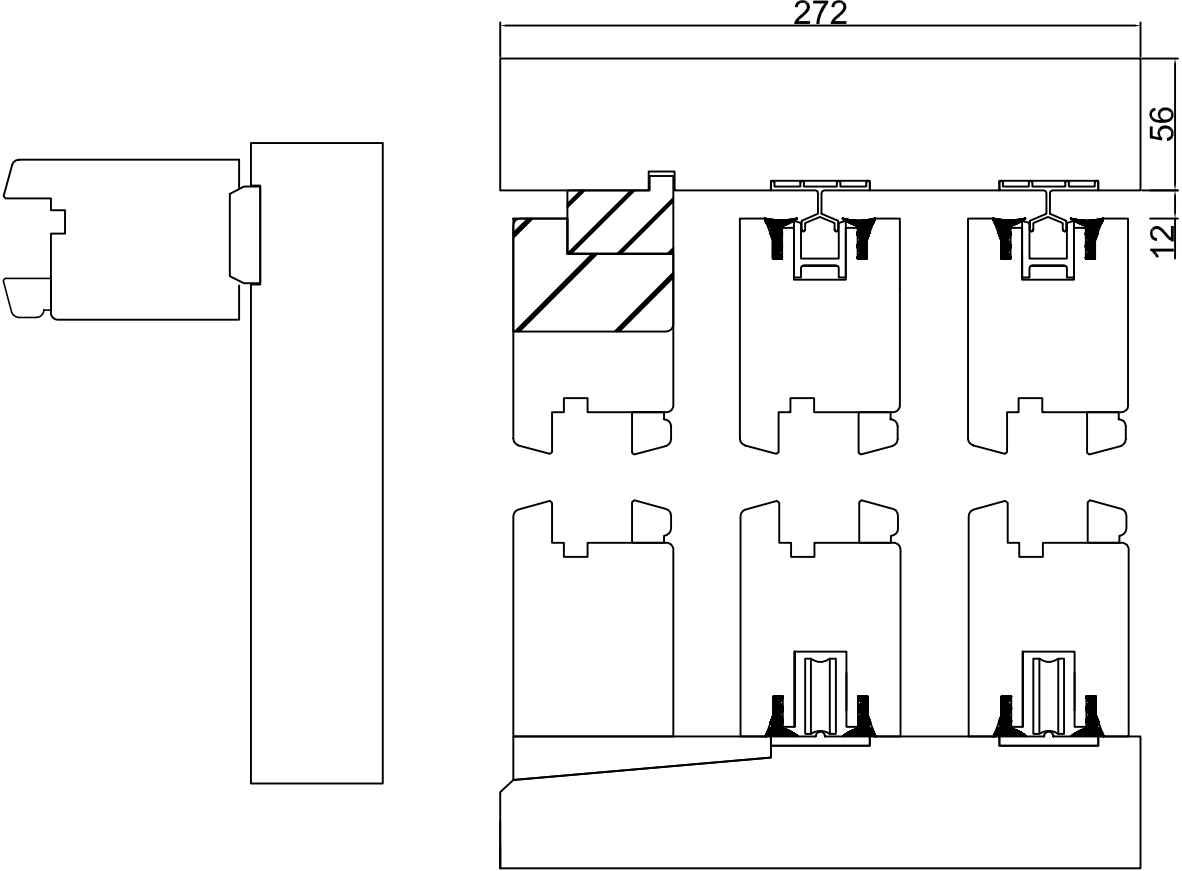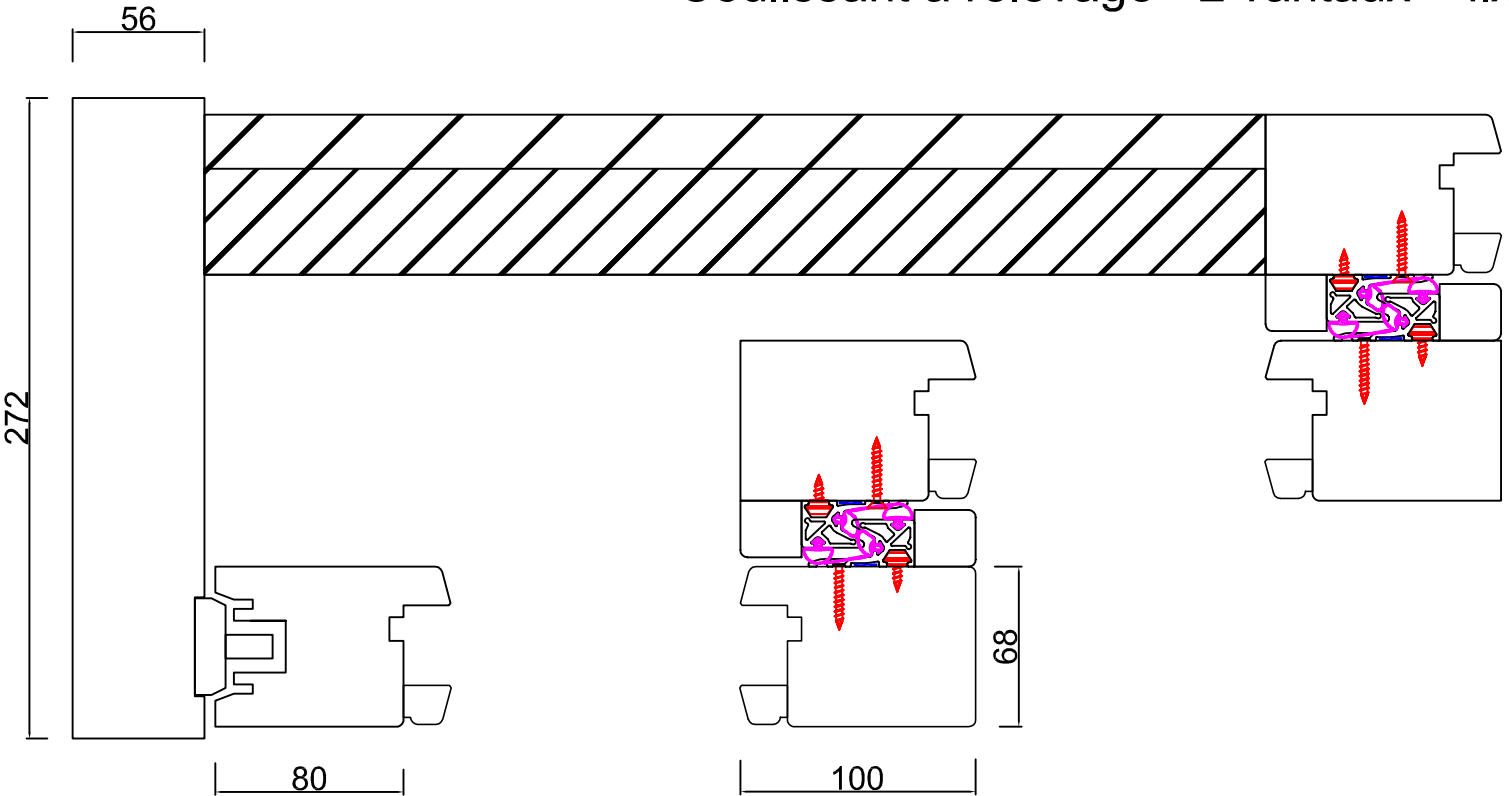

Coulissant à galandage

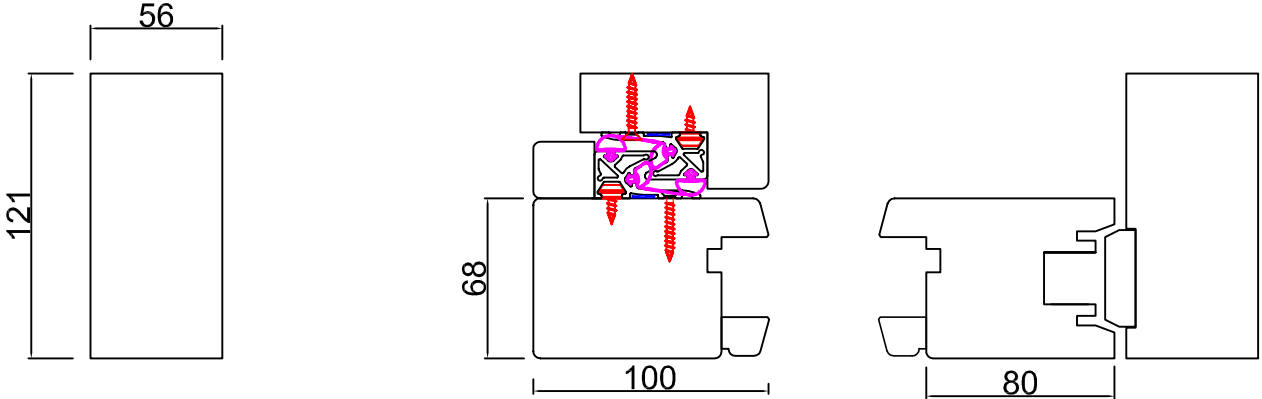

Seuil Bois

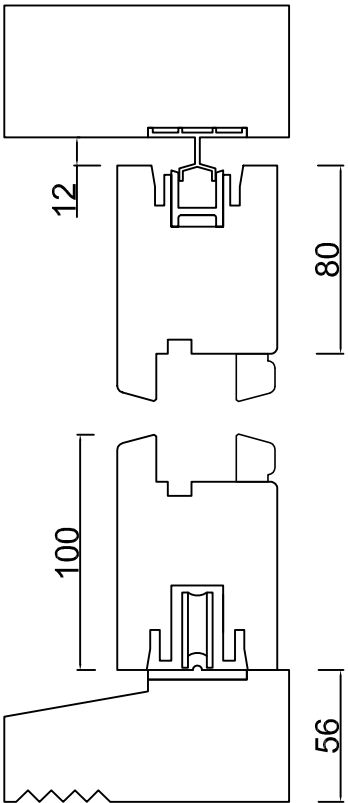

Seuil ALU

